

昭和 年 月 日


修理人員
延時間

名
間
米
何
所

主
址
修
理
材
料

電
纜
接
續
筐
絕
緣
コ
ン
パ
ク
ト

西
海
岸

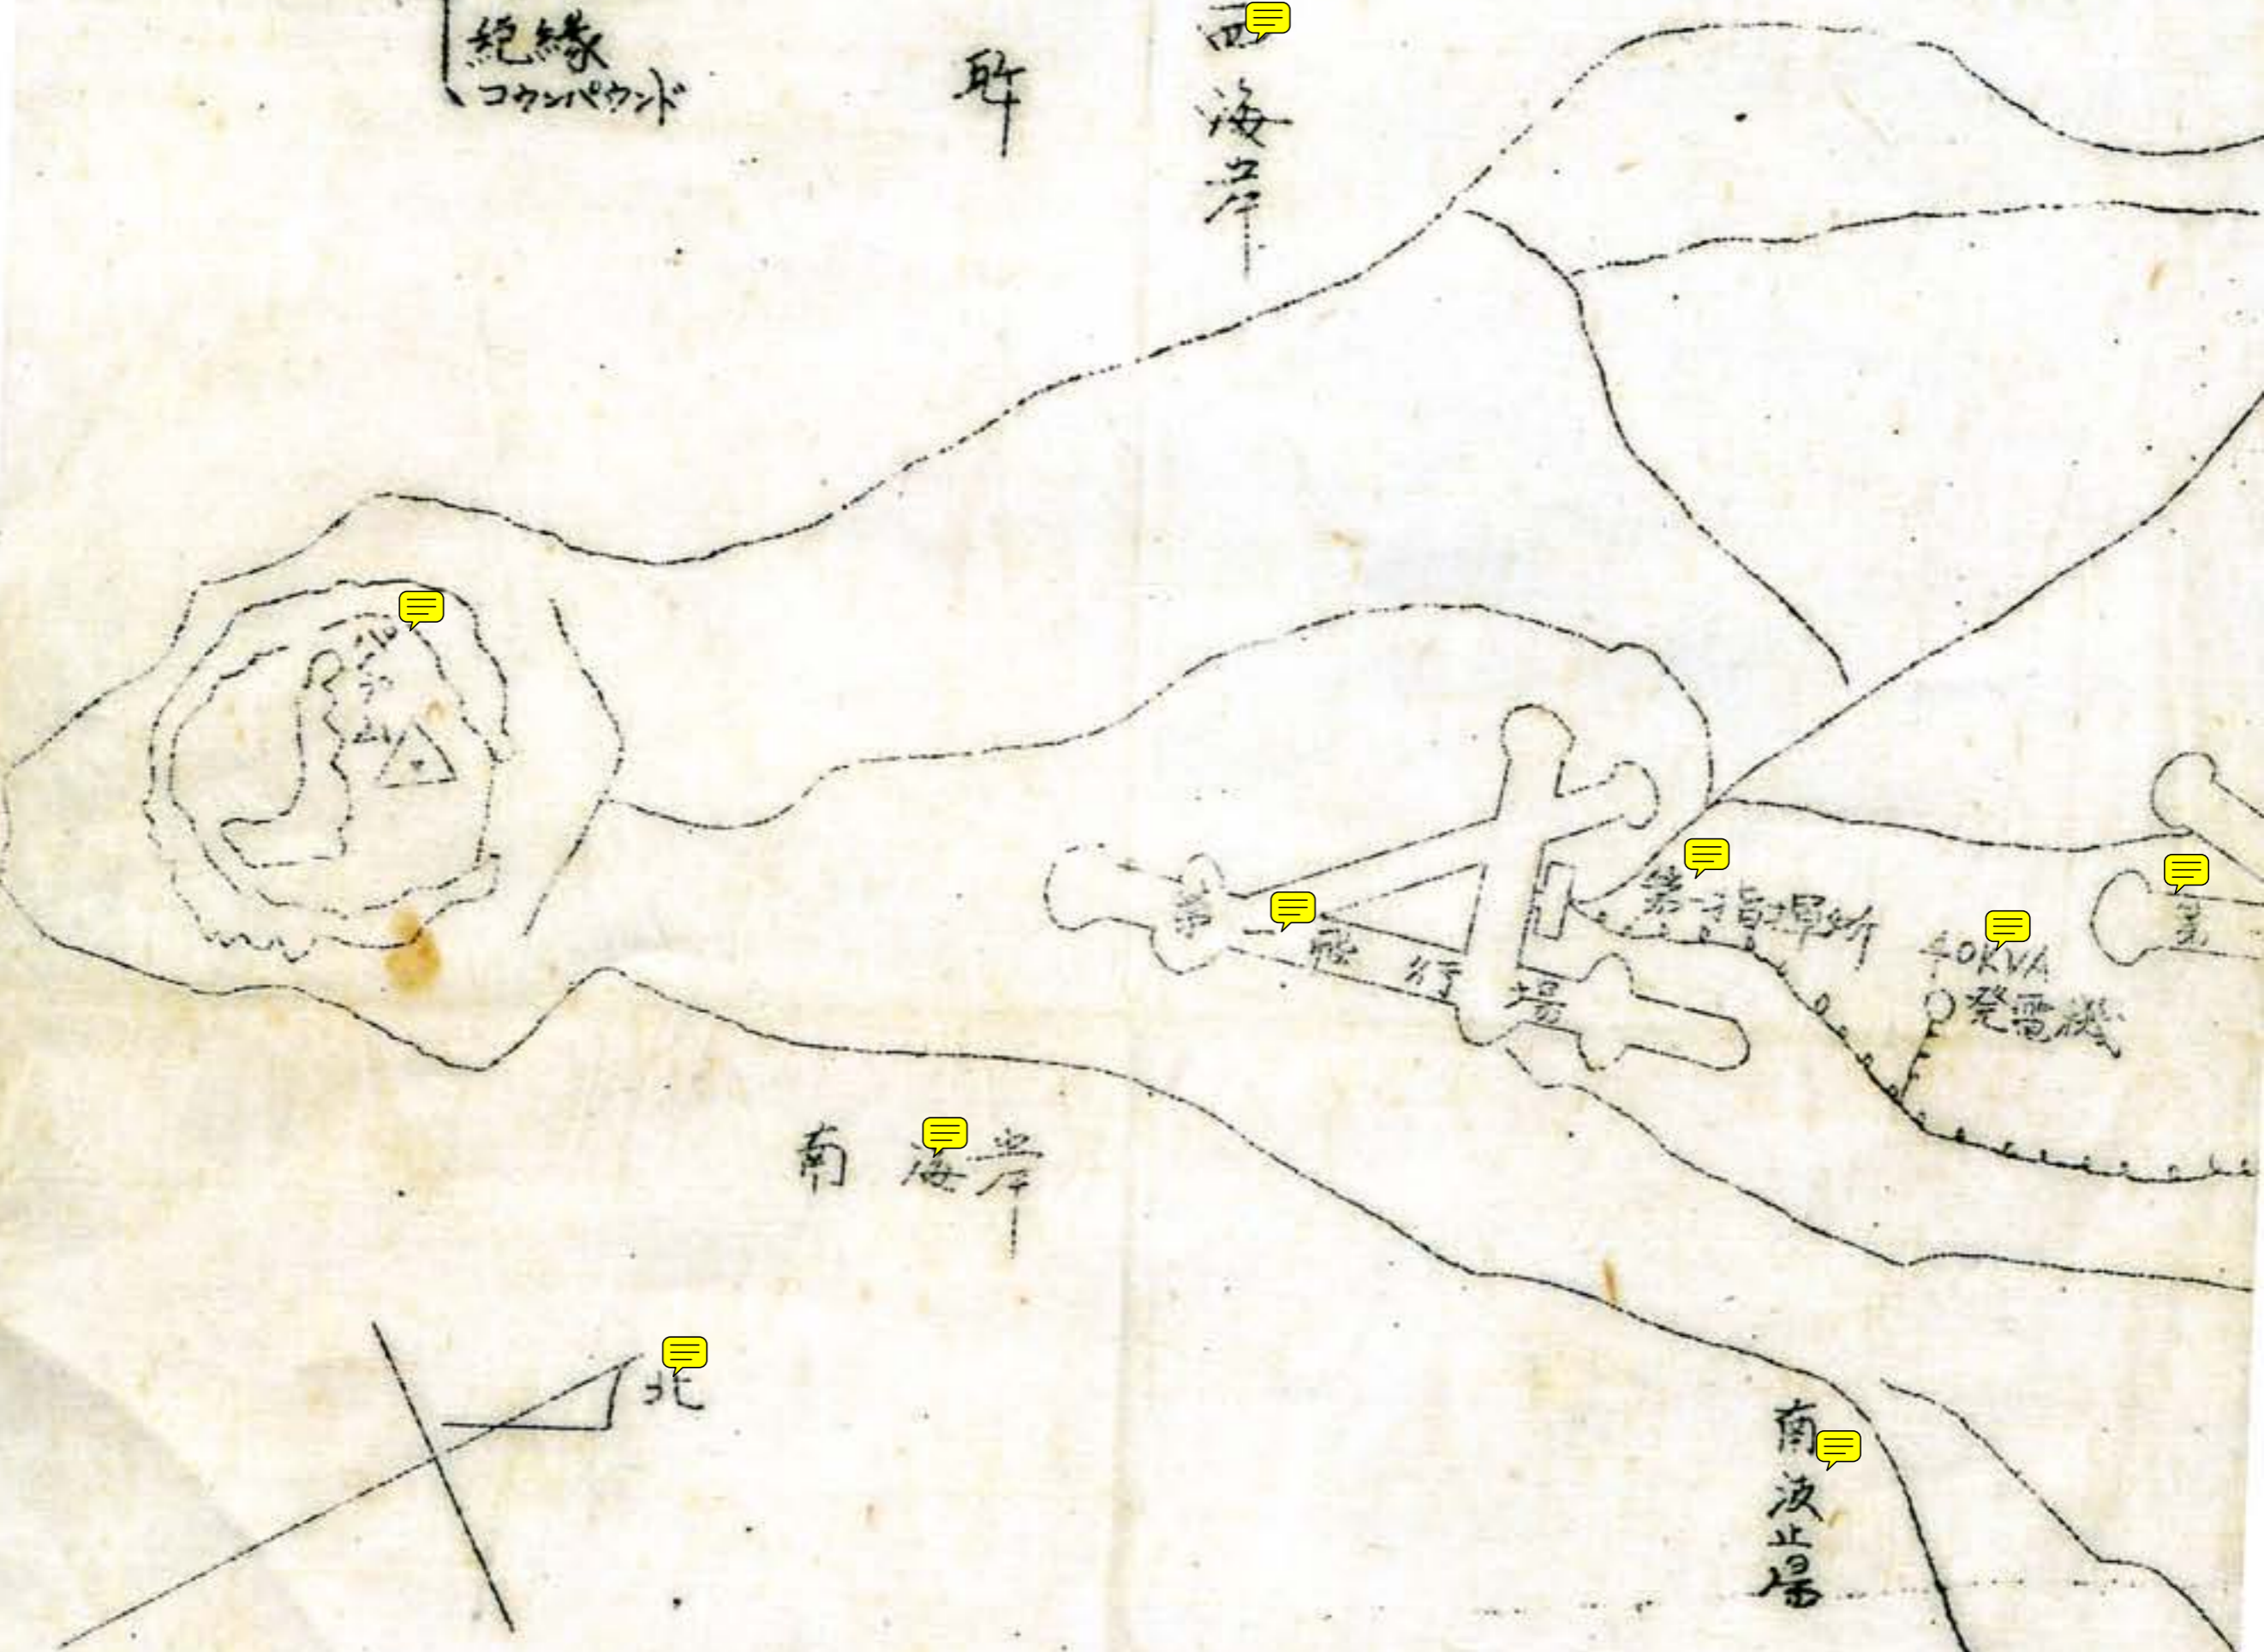

南
海
岸

南
波
止
場

凡
例

